


План 1-ого этажа на отм.±0.000, М 1:200

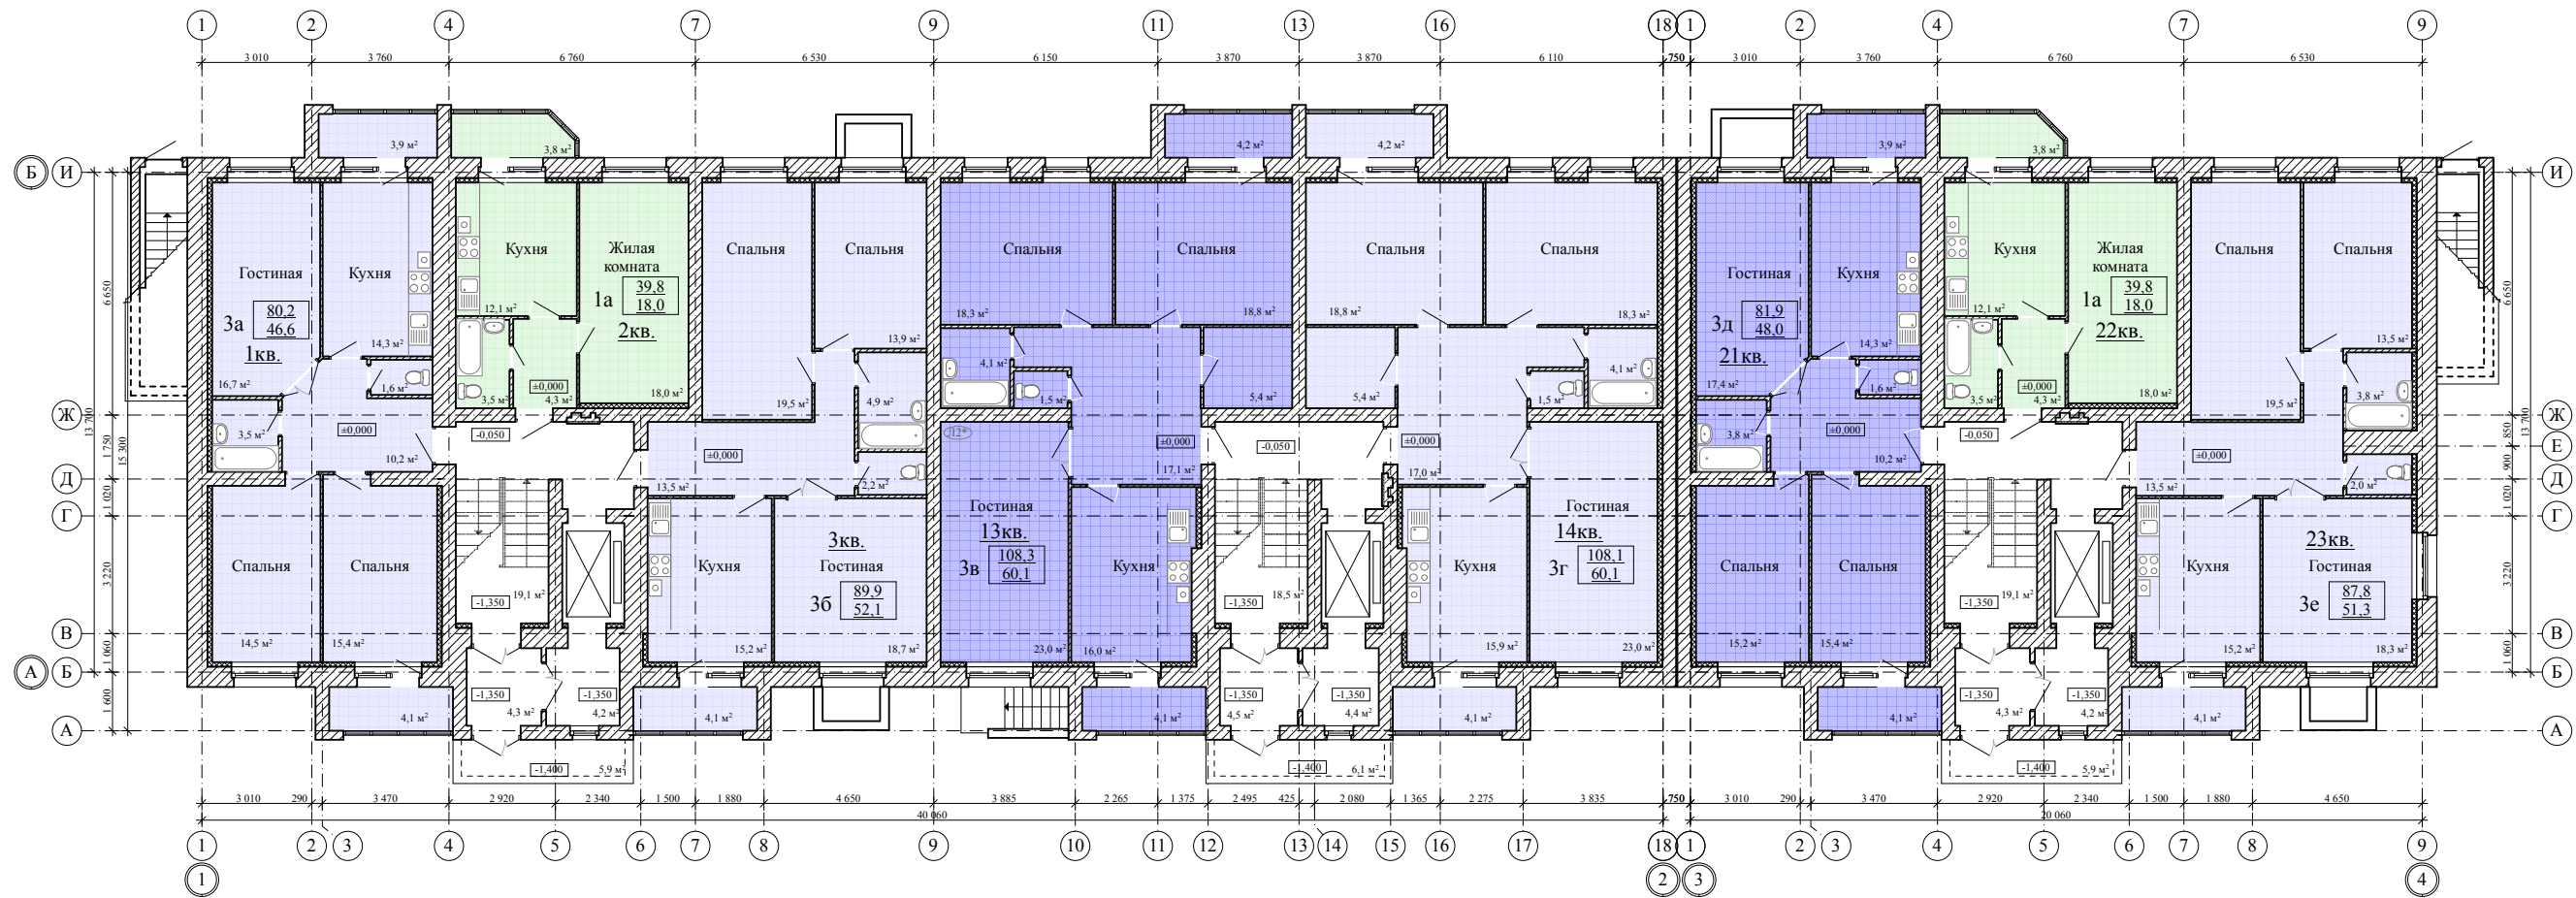

Согласовано

Взам. инв. N

Подп. и дата

Инв. N подл.

					2017	1-17 АР			
						Малоэтажный жилой дом №7 по экспликации ГП в границах улиц Советской, Рылеева, Бульвара Энтузиастов, Защитного переулка в г. Тамбове.			
Изм.	Кол.уч.	Лист	N док.	Подп.	Дата	Жилой дом.	стадия	лист	листов
Разраб.		Киселев Д.А.					Р	4	
Проверил		Попов С.А.		<i>[Signature]</i>					
ГАП		Гаврилов А.Т.		<i>[Signature]</i>					
ГИП		Шагилов С.В.		<i>[Signature]</i>					
Н. контр.		Матвеева Е.Н.		<i>[Signature]</i>		План 1-ого этажа на отм.±0.000			