
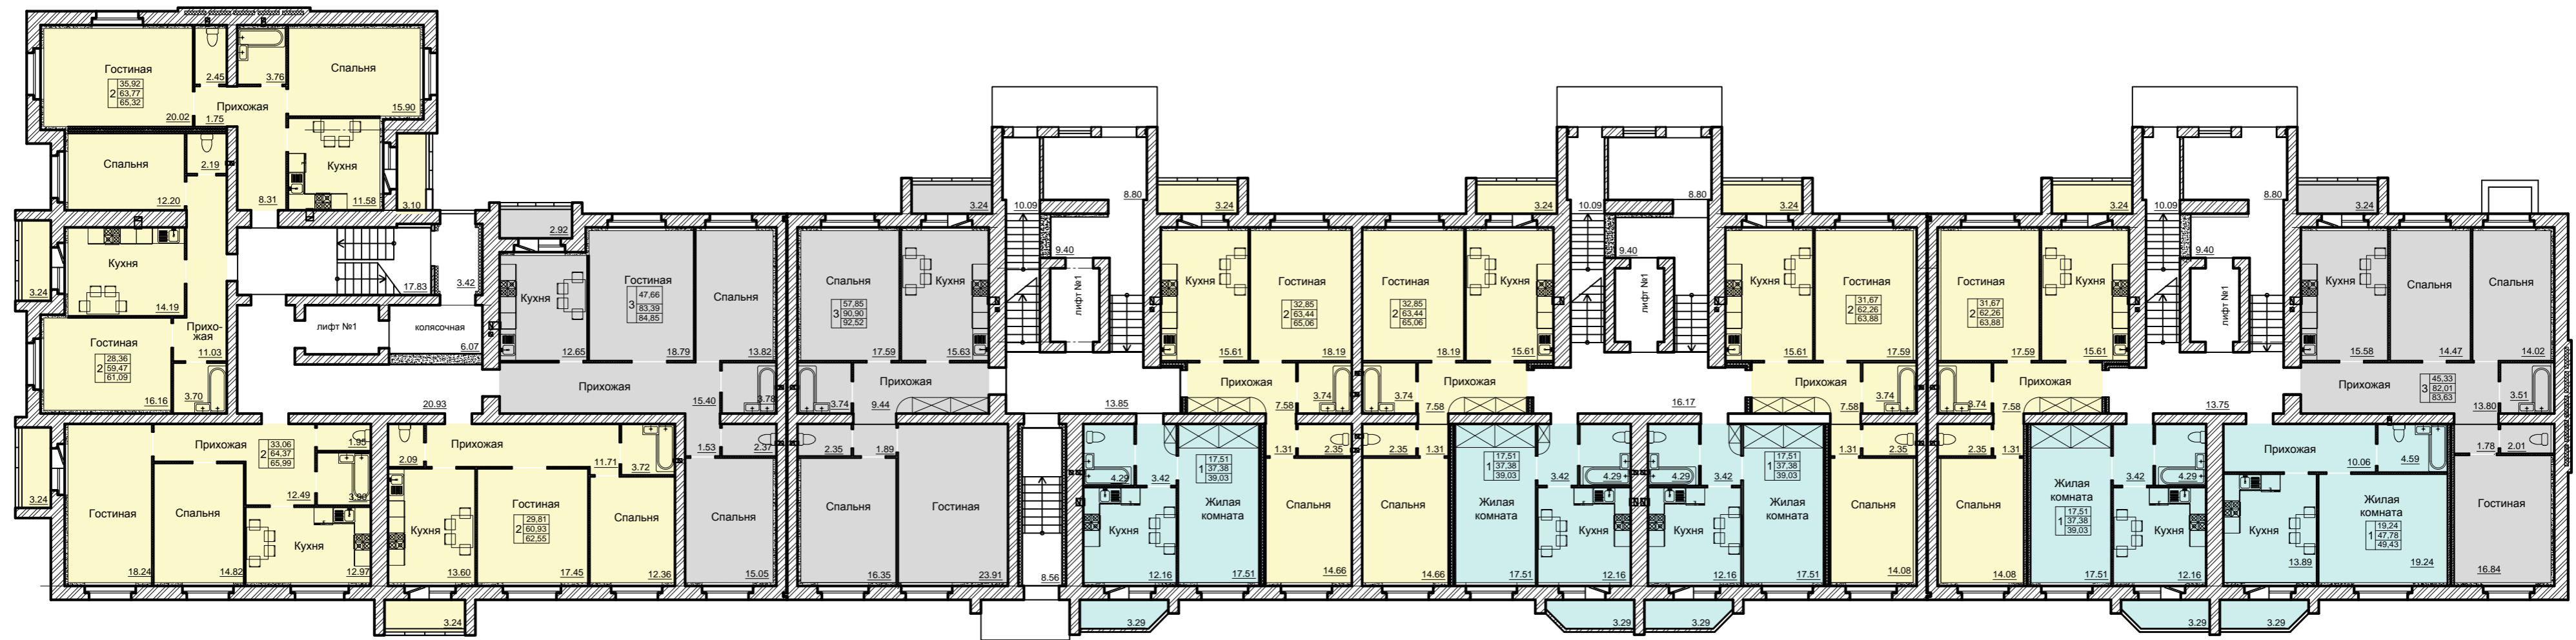
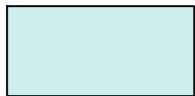



План 1 этажа

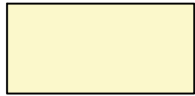

Условные обозначения

-  1 комнатная квартира
-  2-х комнатная квартира
-  3-х комнатная квартира