


План типового этажа



Условные обозначения:

- однокомнатная квартира
- двухкомнатная квартира
- трёхкомнатная квартира
- общедомовое помещение
- хозяйственная кладовая
- помещение общественного назначения

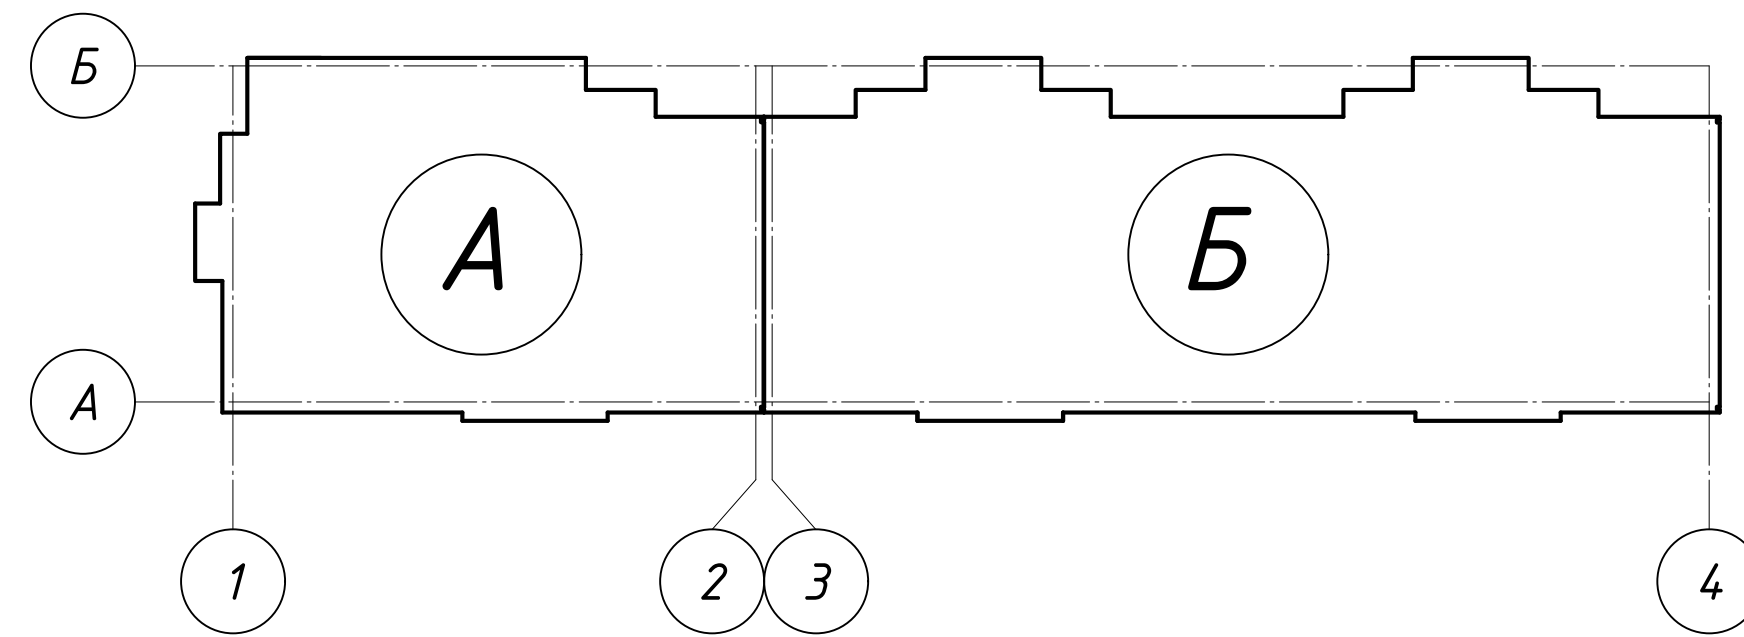

				2160-ПС-АР
				9-ти этажный многоквартирный жилой дом с помещениями общественного назначения на 1-м этаже и кладовыми в подвале по ул. Гагарина, 109Б в г. Тамбове
Изм.	Кол. уч.	Лист № док.	Подпись	Дата
ГИП		Тулупова		27.02.2024
ГАП		Архипов		27.02.2024
Разраб.		Корявина		27.02.2024
Проверил		Кудимова		27.02.2024
Н.контр.		Тулупова		27.02.2024
План типового этажа				А0 "Проект-сервис"